


SYLLINFÄSTNING
KAMSPIK 150x6

	TUNG UPPSTOLPNING ^a		LÄTT UPPSTOLPNING ^b	
	300	600	300	600
s SPIKAR, mm (VID SYLL s1200)	300	600	300	600
TILLÅTET VINDSUG, kN/m ²	1,45	0,95	1,20	0,70

ALTERNATIV SYLLINFÄSTNING
KVADRATISK ELLER RÄFFLAD TRÅDSPIK 150x5,1.

	TUNG UPPSTOLPNING ^a		LÄTT UPPSTOLPNING ^b	
	300	600	300	600
s SPIKAR, mm (VID SYLL s1200)	300	600	300	600
TILLÅTET VINDSUG, kN/m ²	0,90	0,70	0,60	0,45

- a) TUNG UPPSTOLPNING AVSER TAKTÄCKNING MED TEGEL ELLER BETONGPANNOR, EGENTYNGD CA 0,6 kN/m².
b) LÄTT UPPSTOLPNING AVSER TAKTÄCKNING MED PLÅT, PAPP ELLER OPTICOLOR, EGENTYNGD CA 0,3 kN/m².

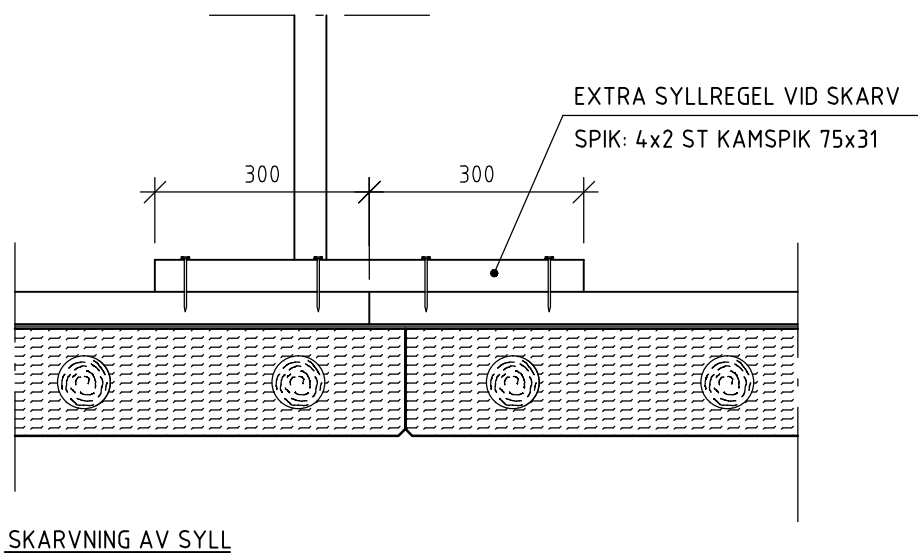

SKALA 1:10 MODTT232